
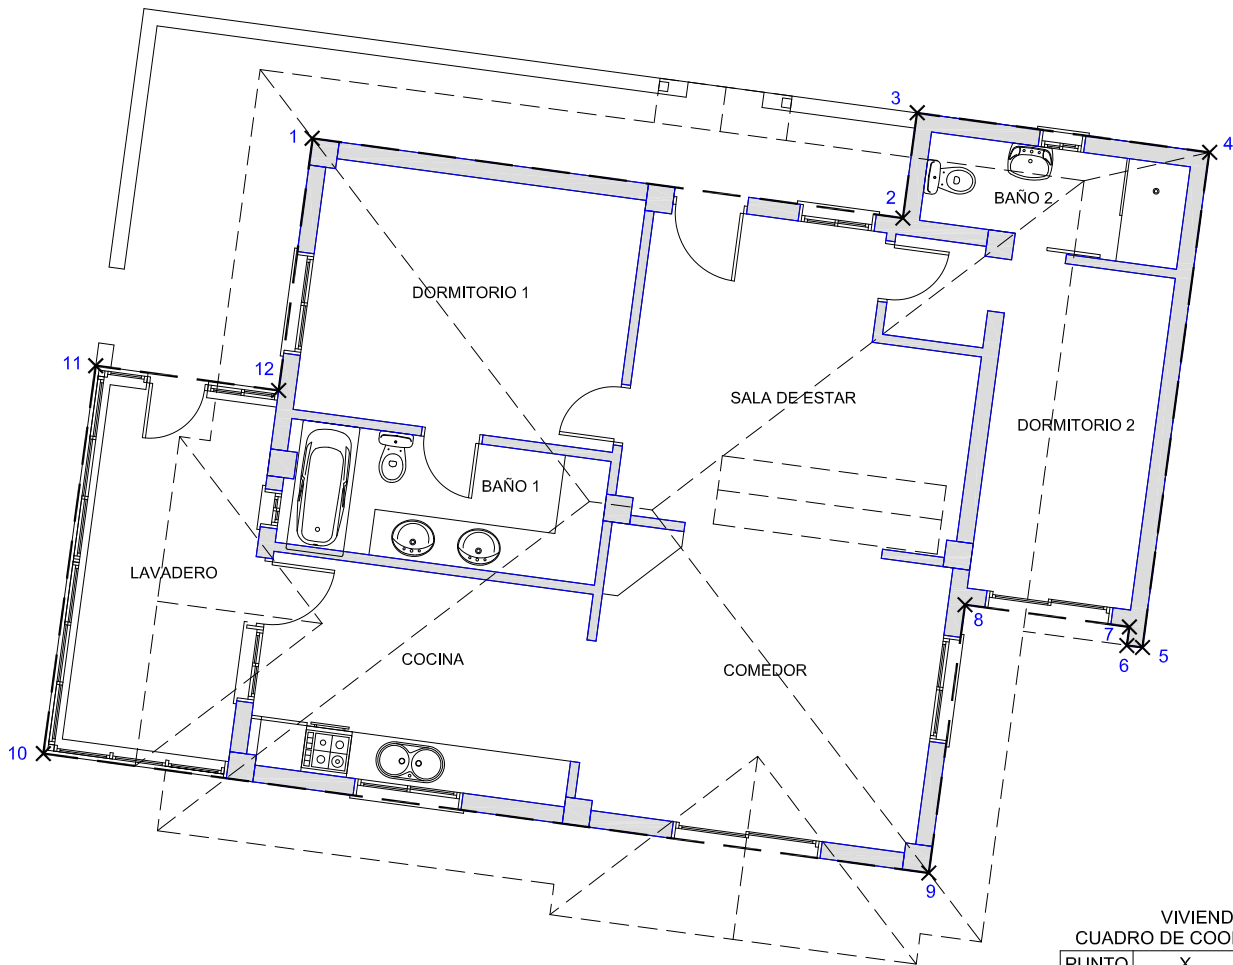


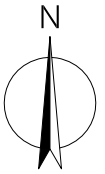

VIVIENDA. Superficie construida 107 m2

VIVIENDA
CUADRO DE COORDENADAS

PUNTO	X	Y
1	320984.06	3126220.88
2	320991.76	3126219.84
3	320991.95	3126221.21
4	320995.76	3126220.70
5	320994.89	3126214.23
6	320994.69	3126214.26
7	320994.72	3126214.50
8	320992.57	3126214.79
9	320992.10	3126211.29
10	320980.54	3126212.85
11	320981.22	3126217.91
12	320983.61	3126217.59

MEDICIÓN DE PARCELA Y EDIFICACIONES

Situación: Los Llanitos, Santiago del Teide

Propietarios: Verónica Elizabeth Clemence y José Damián Jorge León

Arquitecto: Nehemías Herrera Dorta, colegiado nº 1531

C/ Santiago 5. 3D. 38002 S/C de Tenerife. Tel: 637 41 05 40. nehemiashd@gmail.com

Vivienda Unifamiliar

Escala: 1/100

Fecha: 28/09/2023

P02

