

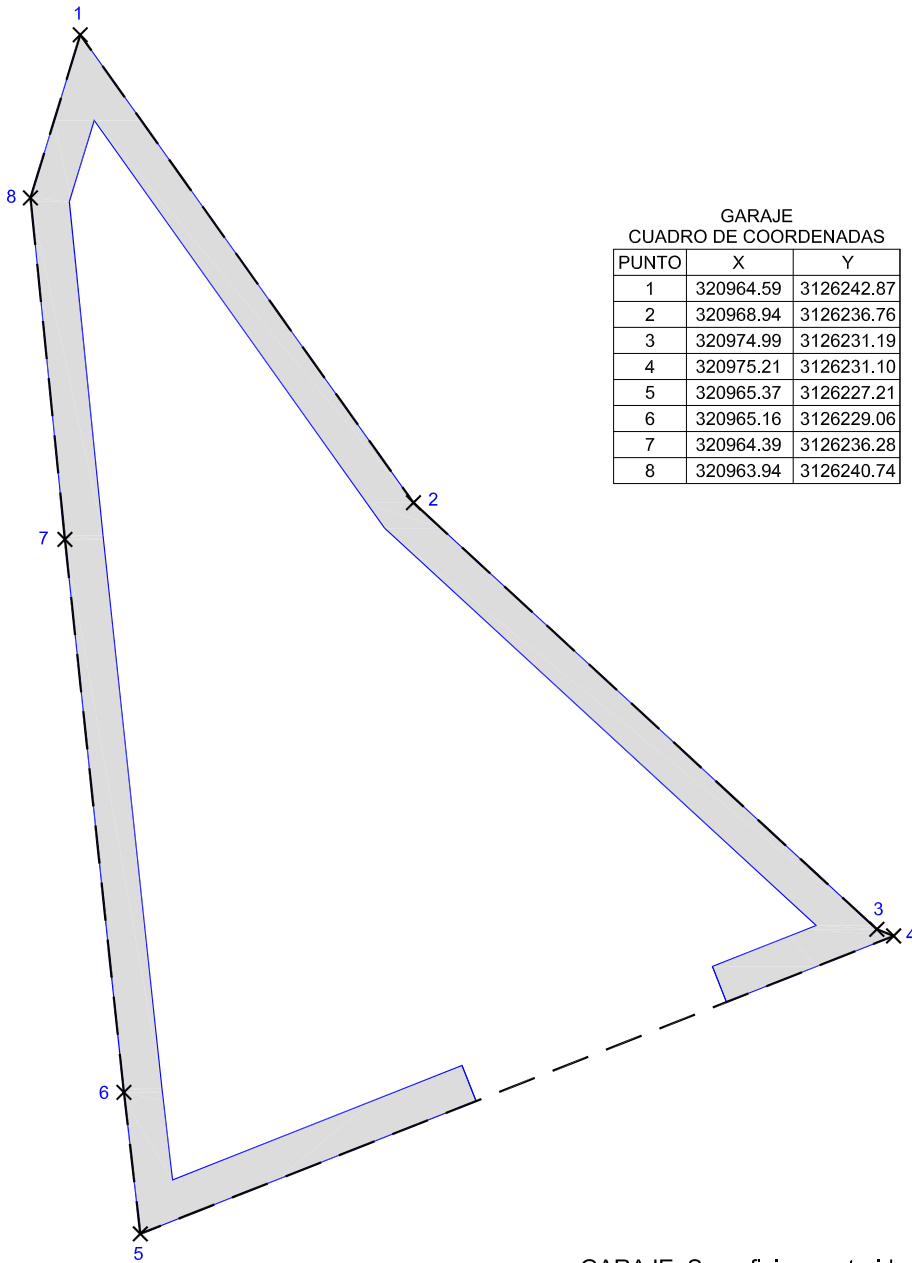


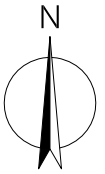

GARAJE. Superficie construida 77 m2

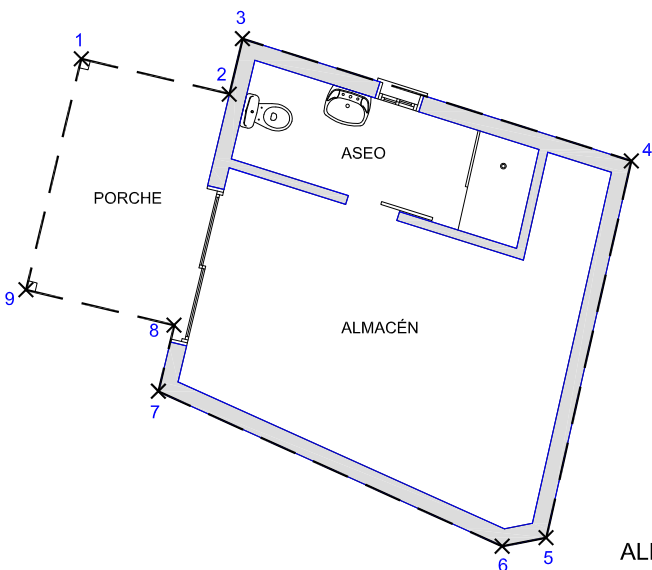

ALMACÉN. Superficie construida 30 m2

MEDICIÓN DE PARCELA Y EDIFICACIONES

Situación: Los Llanitos, Santiago del Teide

Propietarios: Verónica Elizabeth Clemence y José Damián Jorge León

Arquitecto: Nehemías Herrera Dorta, colegiado nº 1531

C/ Santiago 5. 3D. 38002 S/C de Tenerife. Tel: 637 41 05 40. nehemiashd@gmail.com

Garaje y Almacén

P03

Escala: 1/100

Fecha: 28/09/2023

